

图名	图号	比例	日期
现状平面图			
现状剖面图			
现状剖面图			
现状剖面图			

- 敬告：
- 1、本图尺寸以图上标注为准，不得以比例尺度量。
 - 2、本图须经甲方审批并加盖设计专用章方可作为实际施工之用。
 - 3、本图之最高版本为有效版本。
 - 4、本图之版权归属中道华普工程设计集团有限公司所有，未经本公司授权不得转让第三方，或以任何形式复制。
 - 5、本图未经中道华普工程设计集团有限公司总公司审核的，出现任何问题均由分公司承担连带责任。

CIC 中道华普

中道华普工程设计集团有限公司

China Industrial Innovation Design Group Company

建筑设计甲级 A151000313

风景园林工程设计专项乙级 A251037392

注册地址：四川省成都市青羊区大安西路58-58号4楼-1楼1号

总部地址：四川省成都市高新区天府大道北段1700号环球中心

E3区3楼B2-2-518号

电话：028-86623133

邮箱：21204055@qq.com

注册执业栏

REGISTERED PRACTICE SIGNET

姓名 NAME 唐磊

注册证书号 20215102505

注册印章号 5100343-017

设计总负责人 唐磊

审定 APPR BY 李娜

审核 CHECK BY 唐磊

校对 CHECKED 杨利

专业负责人 DISCIPLINE CHIEF 唐磊

设计人 DESIGNER 韩超

设计单位 CLIENT 安徽出版集团文旅发展有限公司

工程名称 PROJECT 新天地广场自持商业消防整改

子项名称 Sub Item

设计号 PROJECT NO ZDHP-HF-JK-2025-031

图纸名称 TITLE 杨家火锅店防门防火门修改图

设计阶段 DESIGN PHASE 施工图

图别 DRAWING NAME 建筑


日期 DATE

图号 NO. of drawing


比例 SCALE

版本 NO. of edition


A

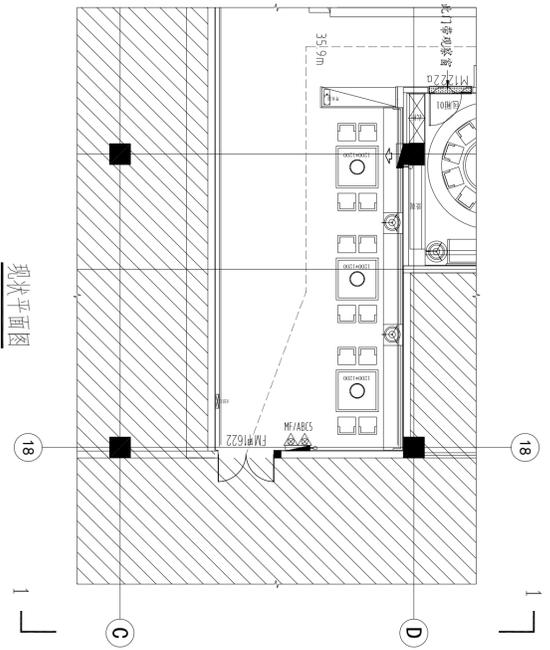


现状平面图

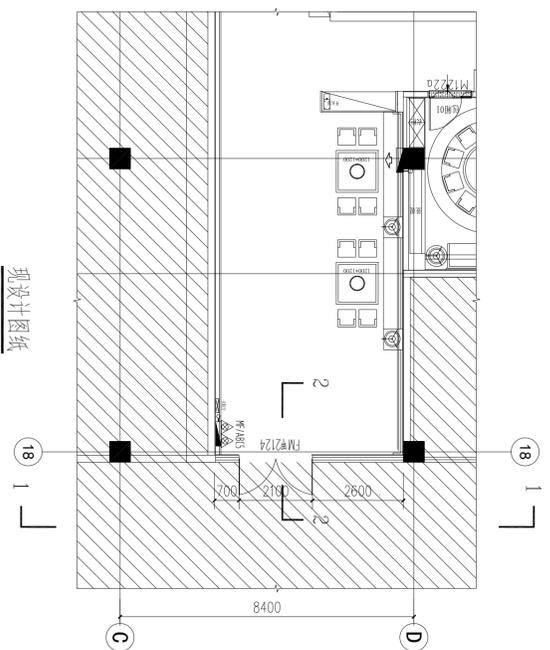


现状图纸

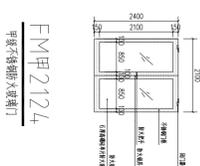


FM甲2124
甲级不锈钢防火门

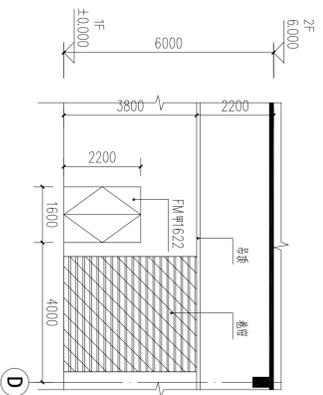

现状1-1剖面图

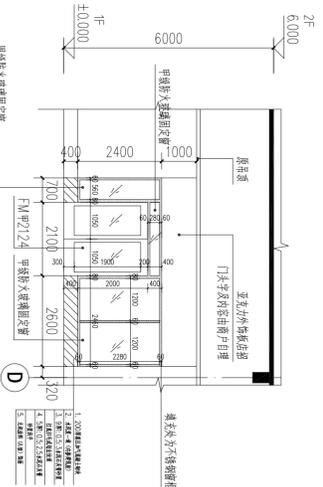

现状设计1-1剖面图

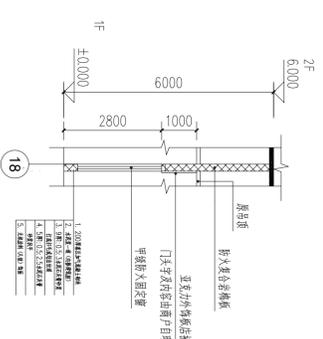

现状设计2-2剖面图